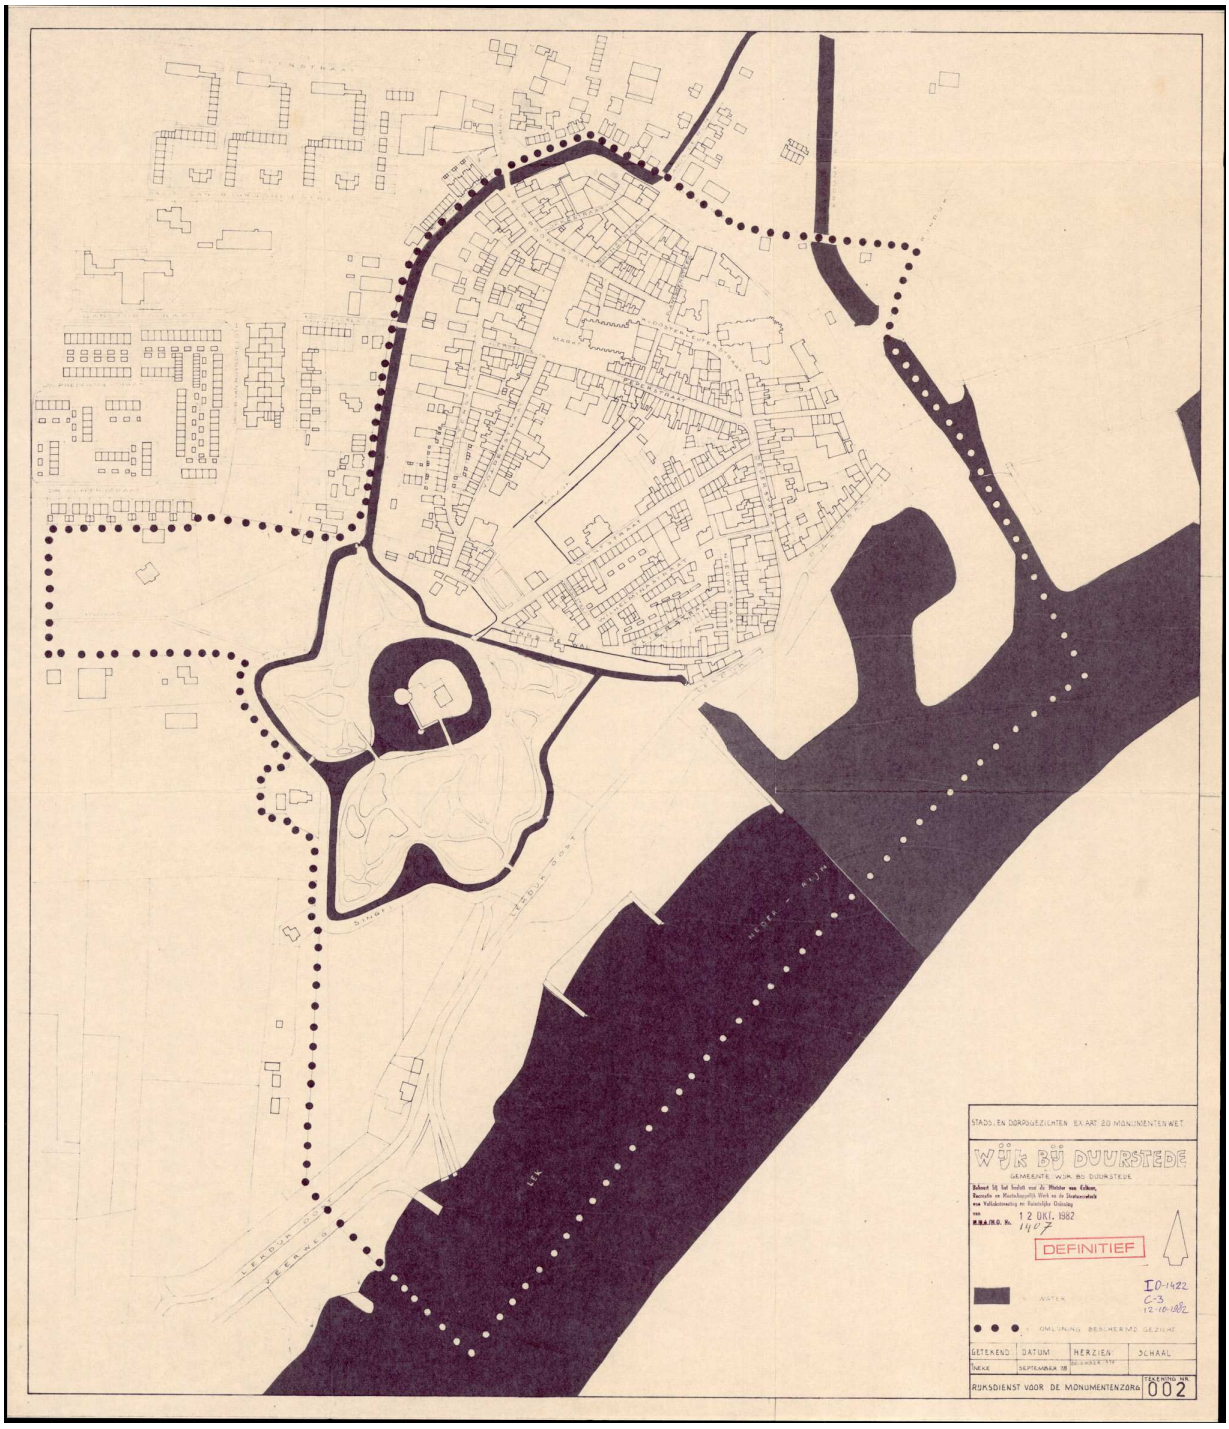
STADS- EN DORPSGEZICHTEN EX ART 20 MONUMENTENWET
WIJK BIJ DUURSTEDE
GEMEENTE WIJK BIJ DUURSTEDE
12 OKT. 1982
1407
DEFINITIEF
ID-1422
C-3
12-10-1982
WATER
OMLIJNING BESCHERMD GEZICHT
GETEKEND
DATUM
HERZIEN
SCHAAL
DECEMBER '78
RIJKSDIENST VOOR DE MONUMENTENZORG
TEKENING NR.
002