



Passeerplaats 100m

SCHAAL 1:200

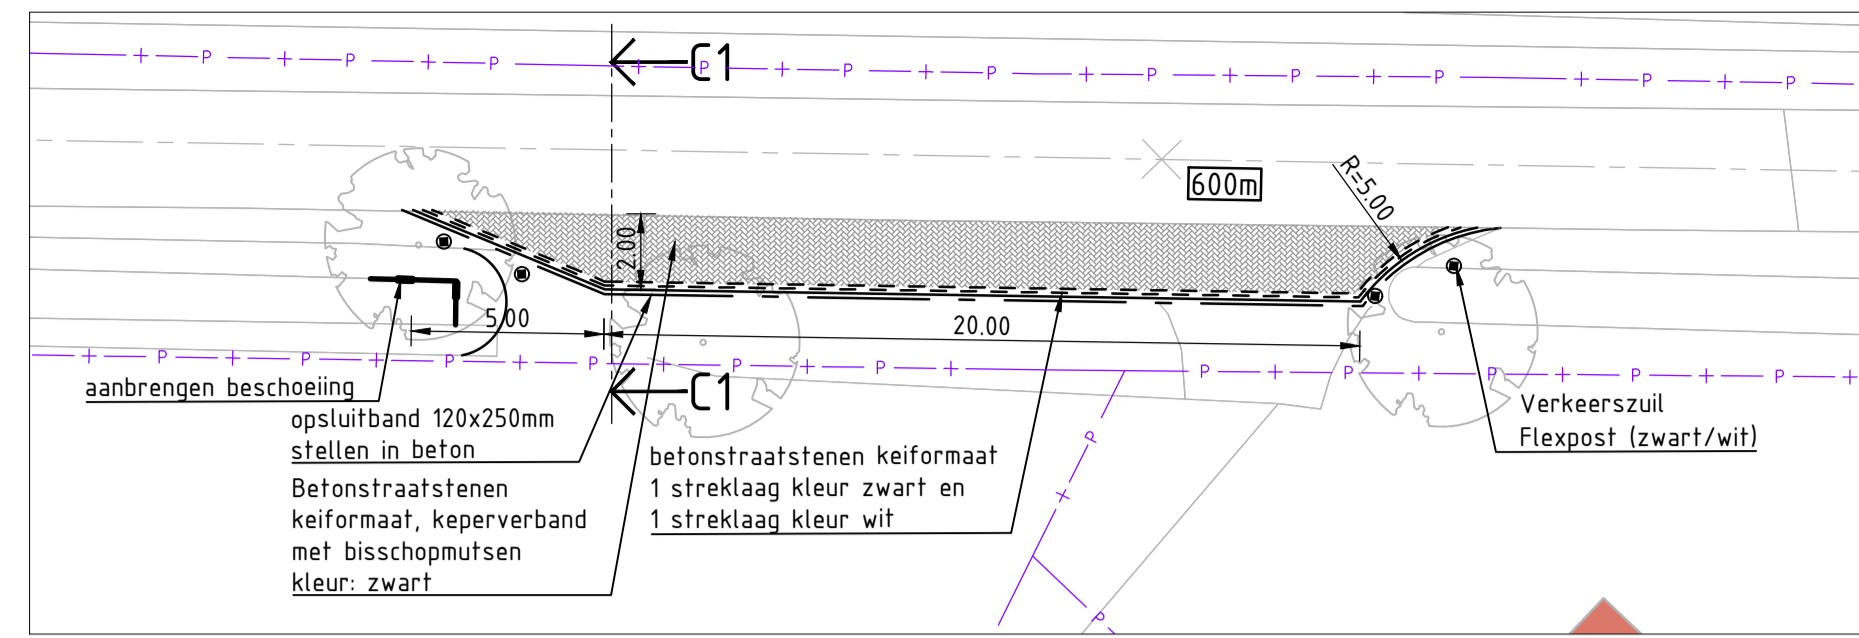


Passeerplaats 600m (thv huisnummer 9)

SCHAAL 1:200

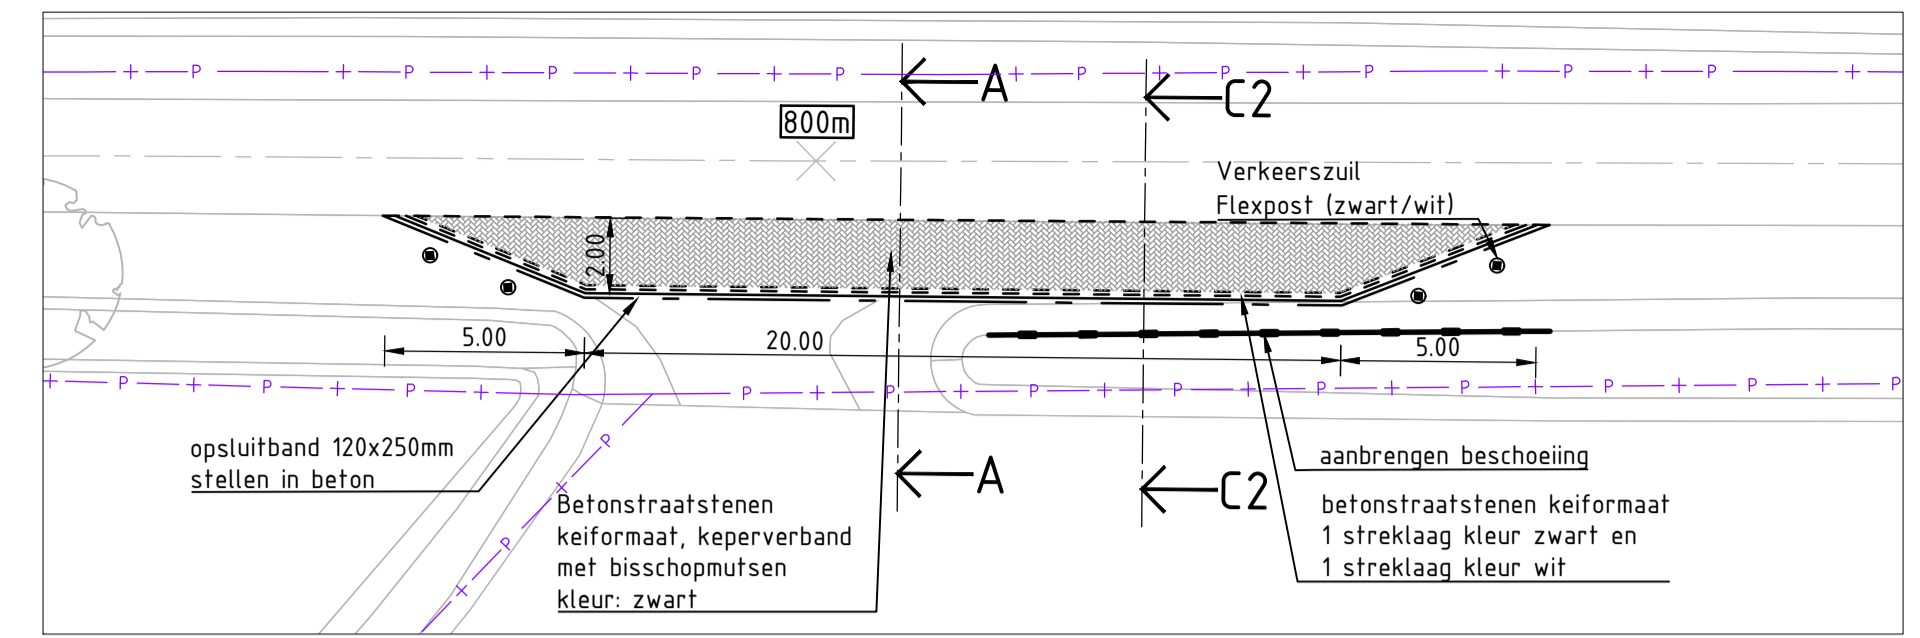


Passeerplaats 800m (thv huisnummer 7a)

SCHAAL 1:200

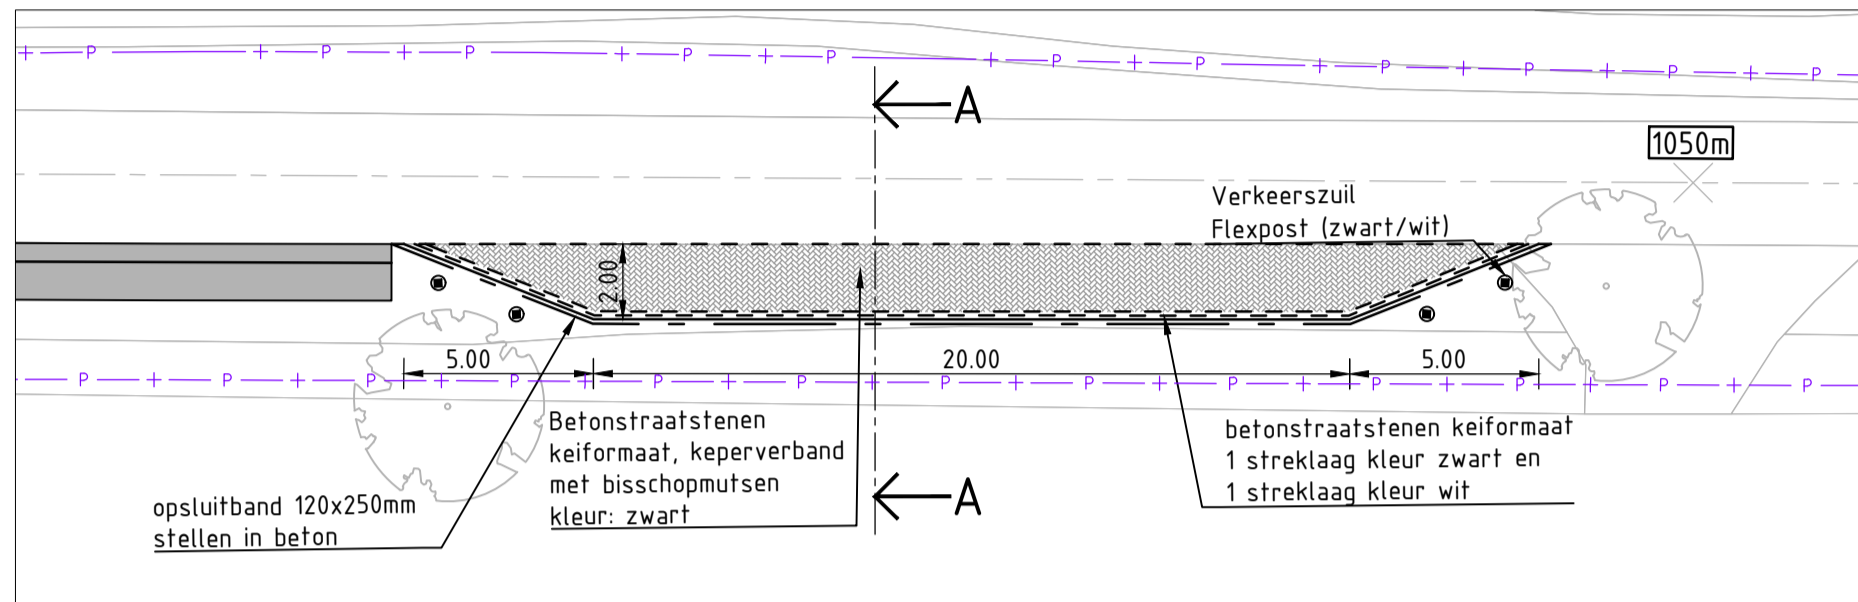


Passeerplaats 1050m

SCHAAL 1:200

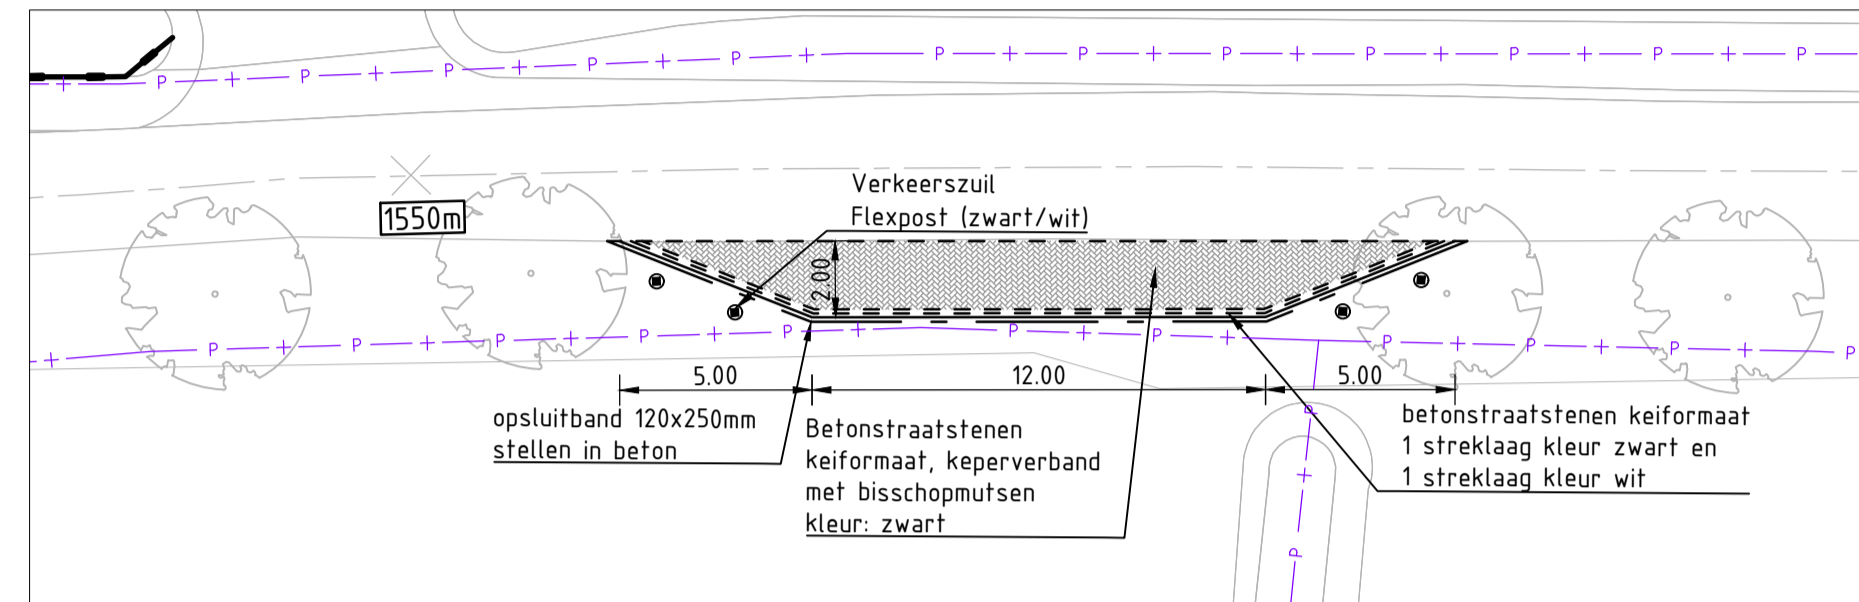


Passeerplaats 1550m

SCHAAL 1:200

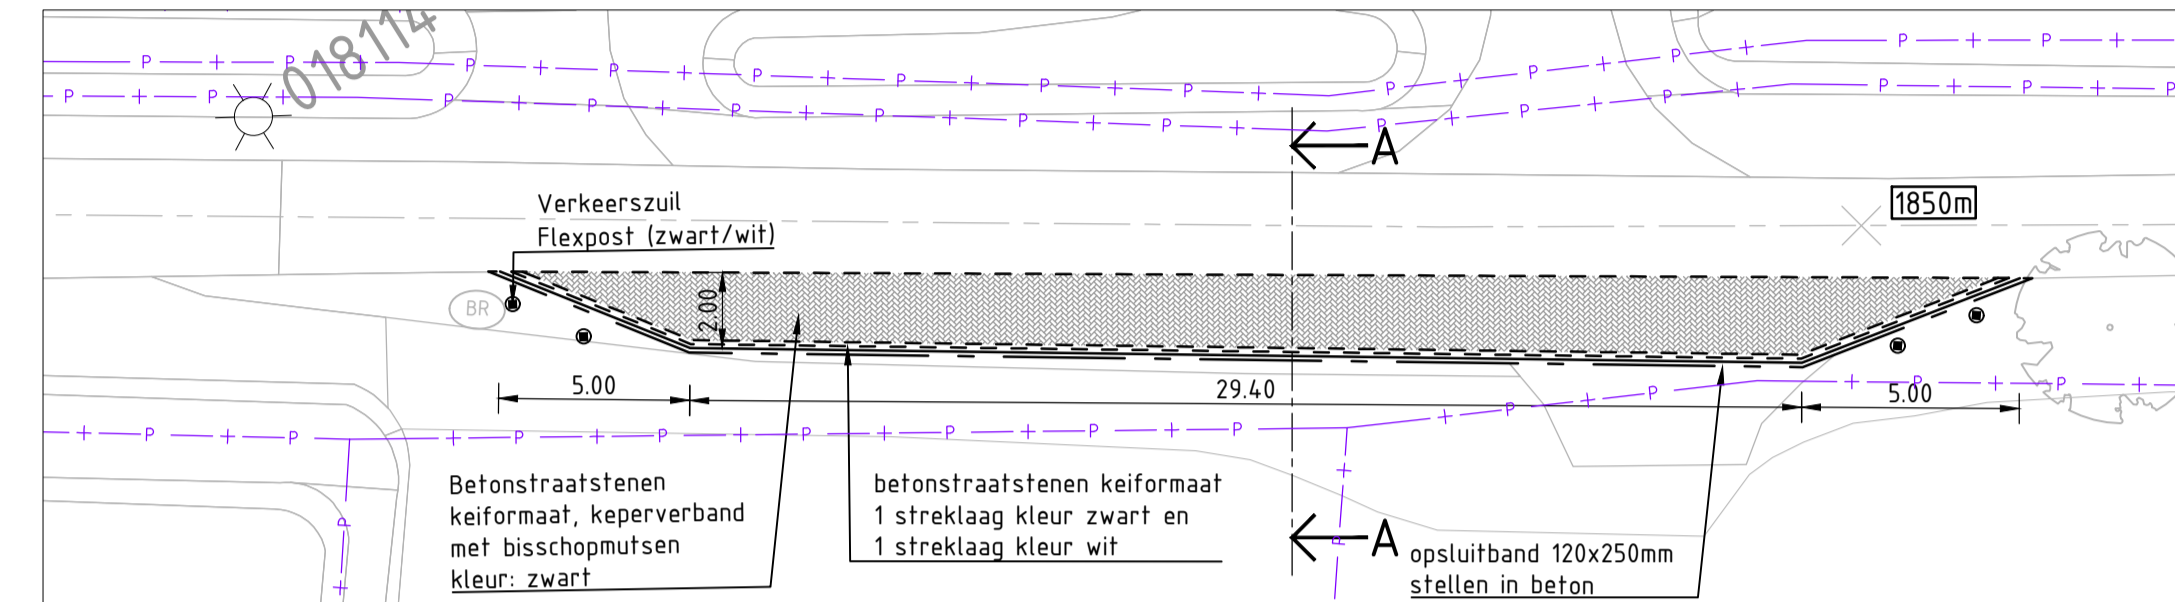


Passeerplaats 1850m (thv huisnummer 6)

SCHAAL 1:200

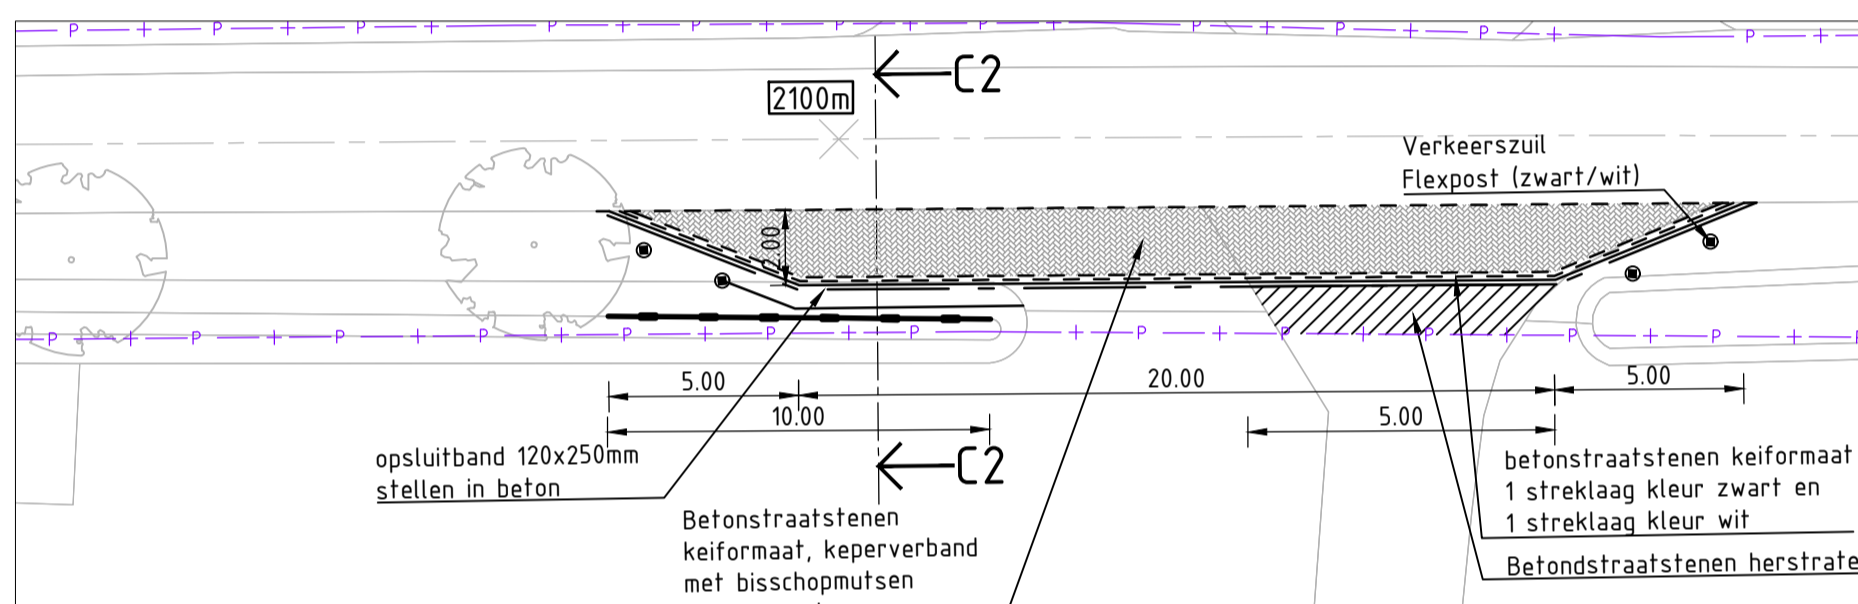

Passeerplaats 2100m (thv huisnummer 3)

SCHAAL 1:200

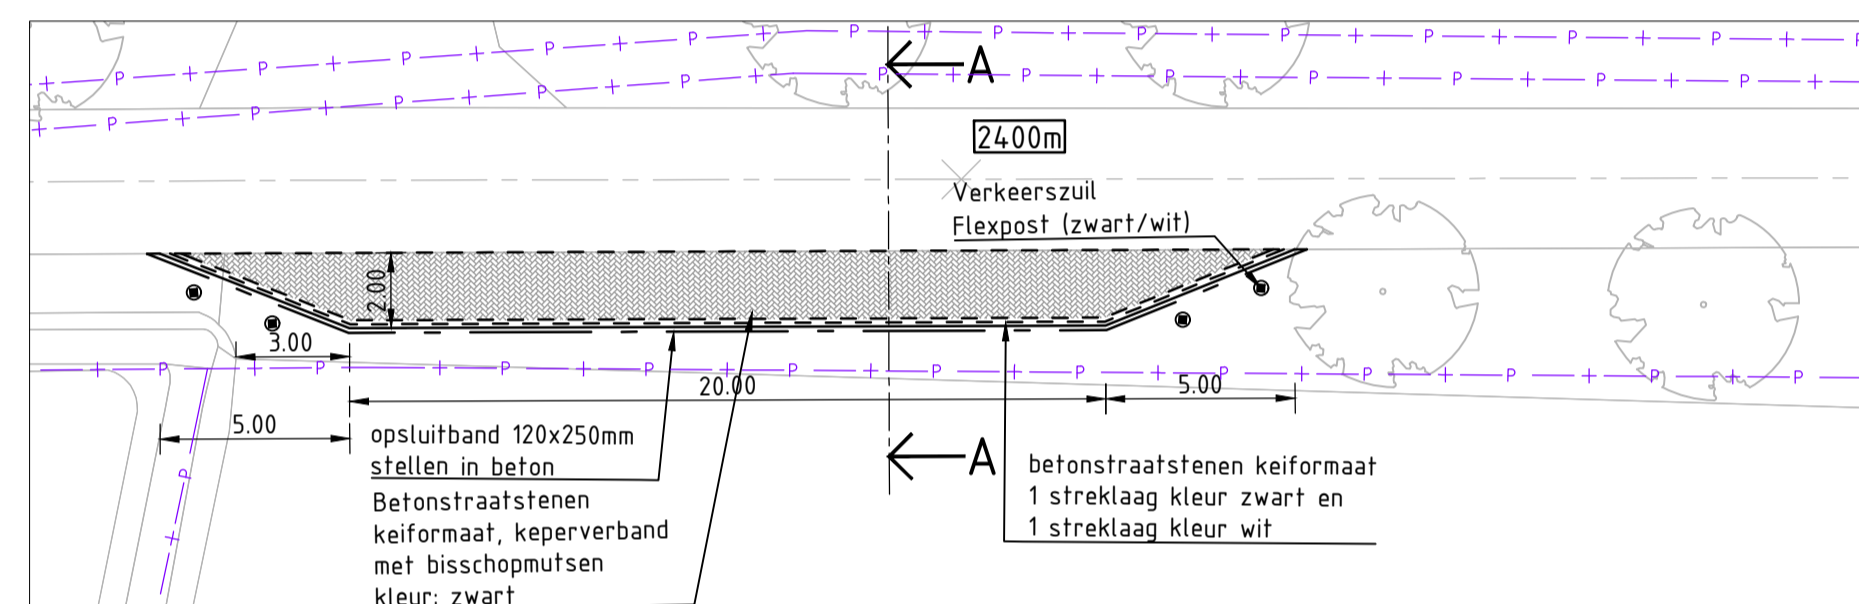

Passeerplaats 2400m (thv huisnummer 2a & 2b)


SCHAAL 1:200



Fotolocatie A


Legenda

- Betonstraatsteen keiformaat keperverband kleur zwart
- Opsluitband 120 x 250 mm stellen in beton
- Beschoeiing
- Verkeerszuil Flexpost (zwart/wit)
- Bestaande bomen
- Bestaande lichtmast
- Perceelgrens
- P = Bestaande hoogte in DWP

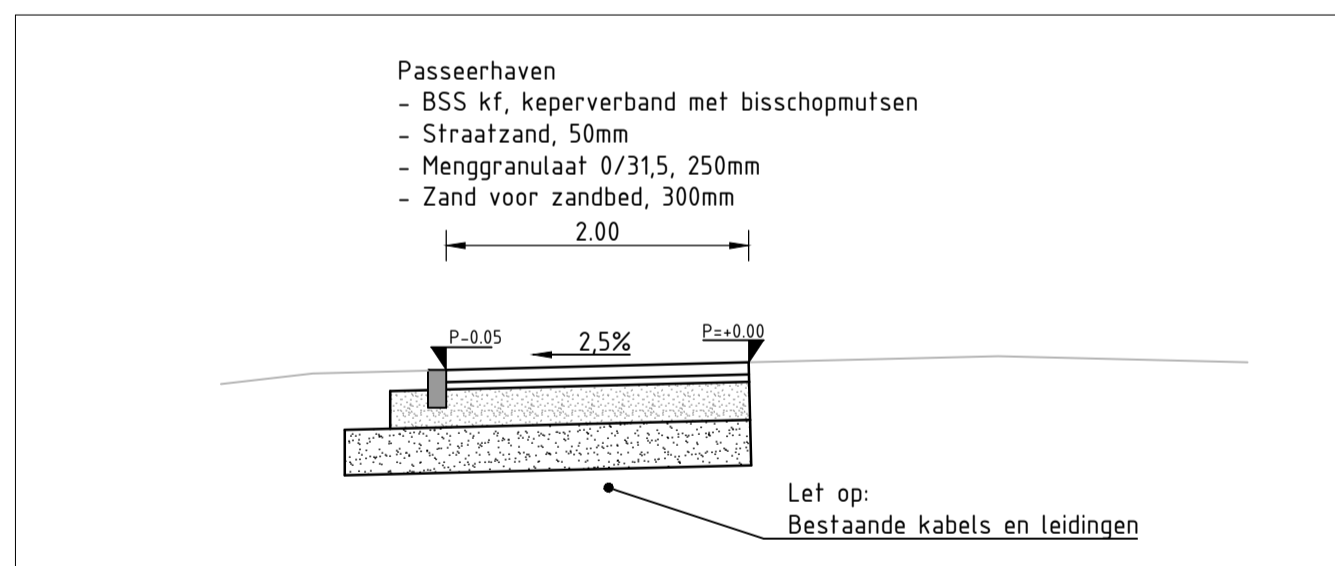

Dwarsprofiel A - A: Principe passeerplaat

SCHAAL 1:50

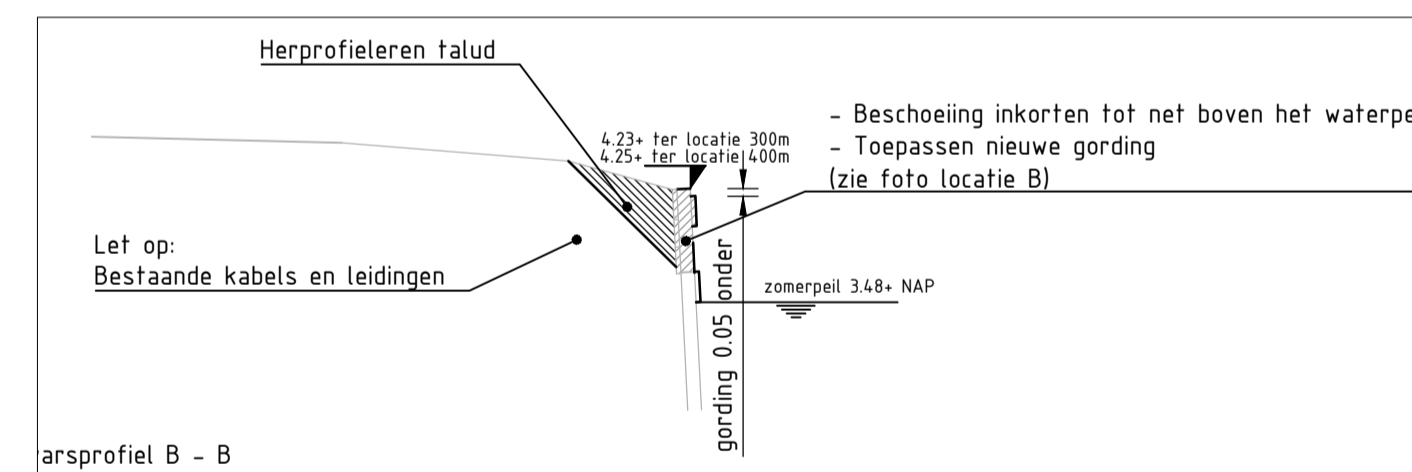


Dwarsprofiel B - B: Principe inkorten bestaande beschoeiing (fotolocatie B)

SCHAAL 1:50




Fotolocatie B

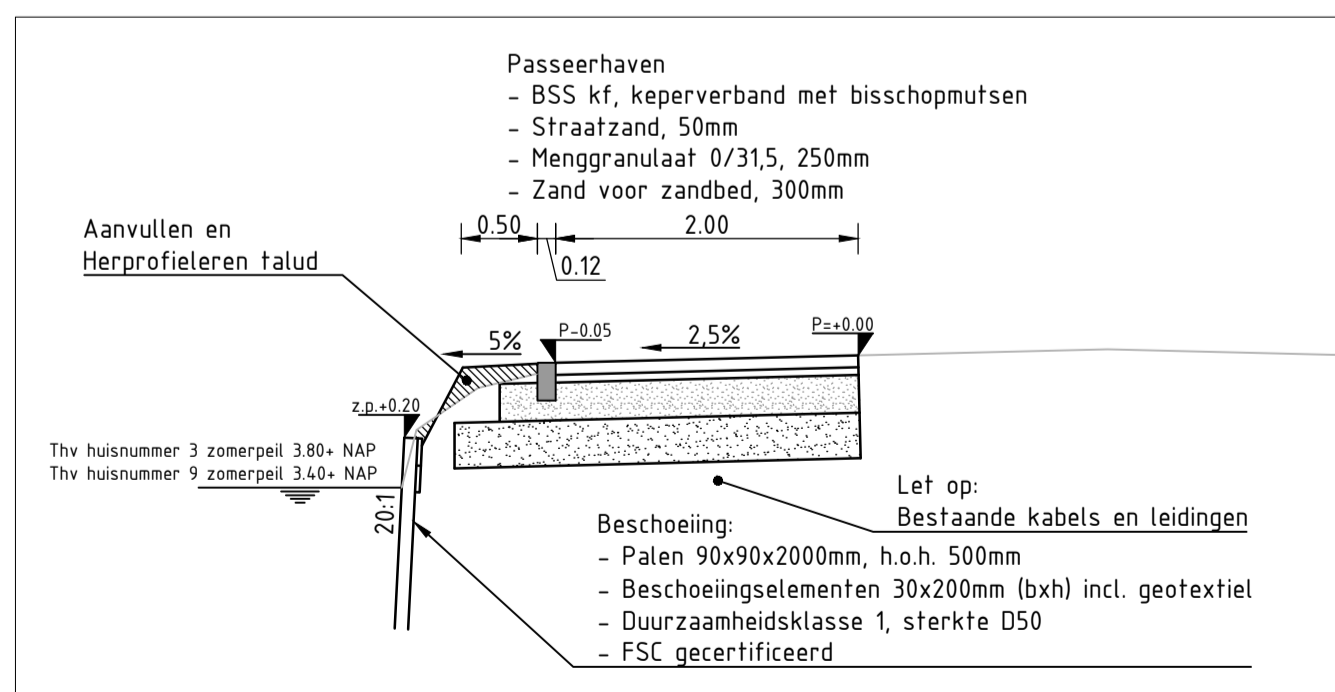


Dwarsprofiel C2 - C2: Principe passeerplaats met nieuwe beschoeiing

SCHAAL 1:50

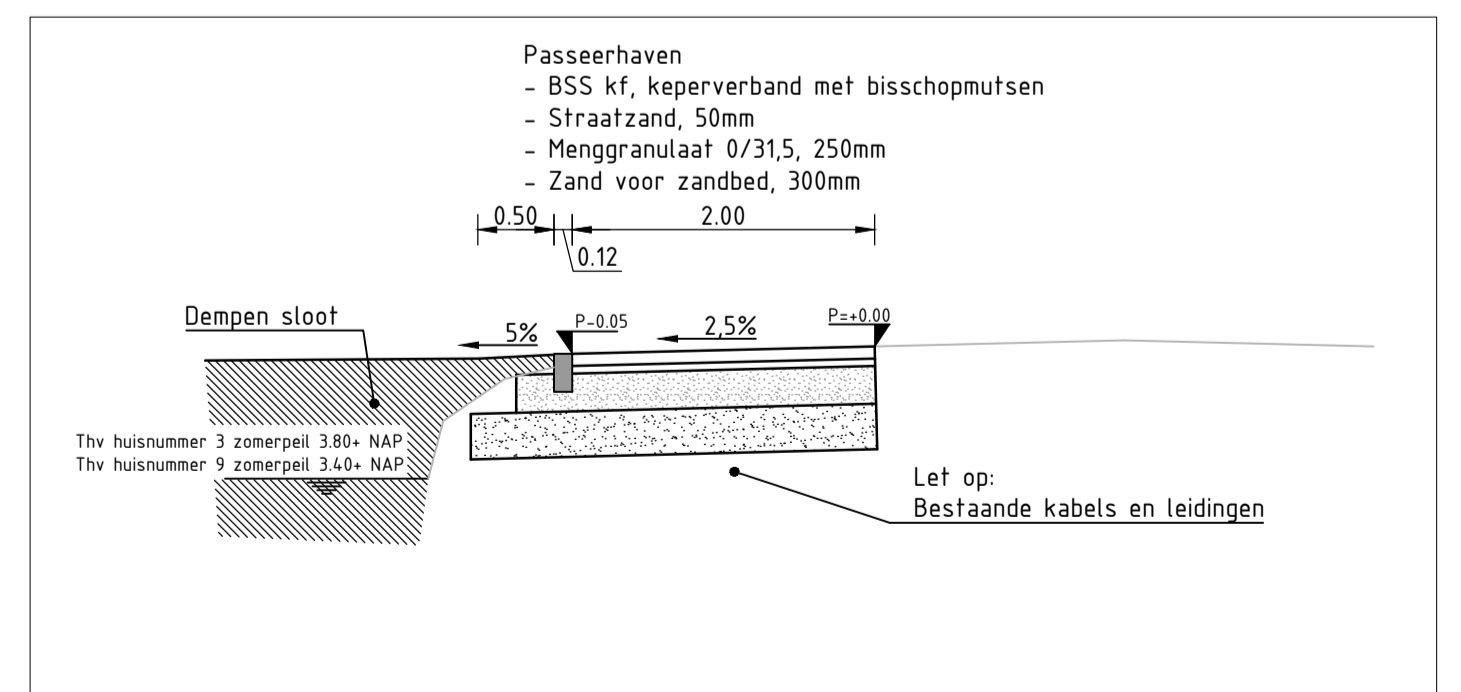


Dwarsprofiel C1 - C1: Principe passeerplaats met dempen watergang

SCHAAL 1:50

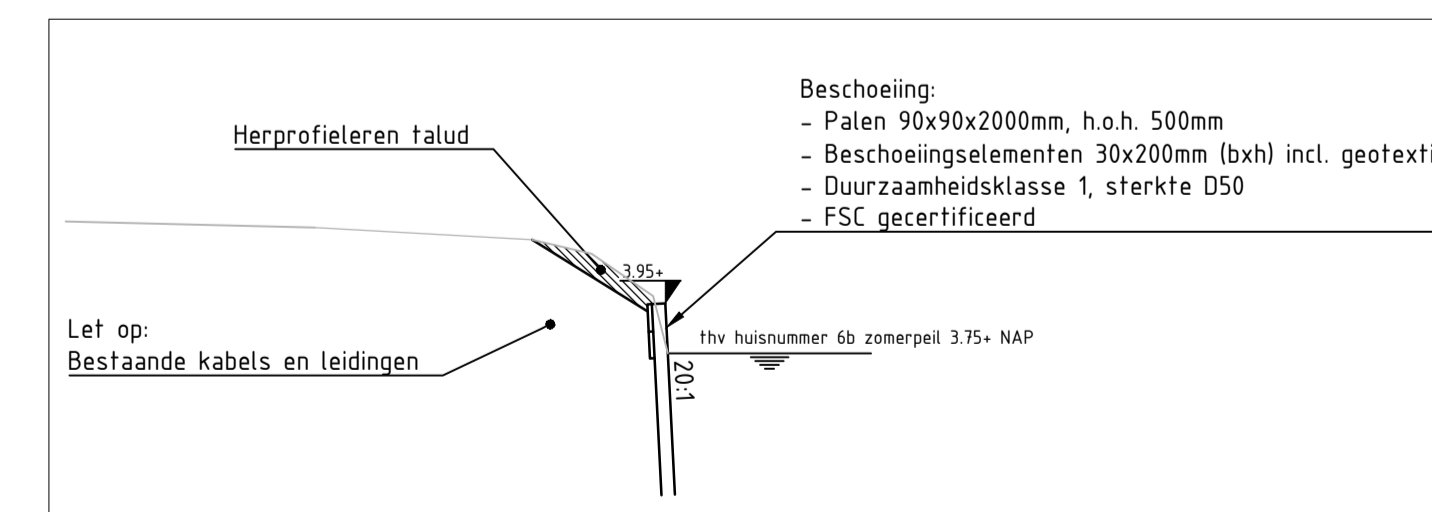

Dwarsprofiel D - D: Principe nieuwe beschoeiing

SCHAAL 1:50

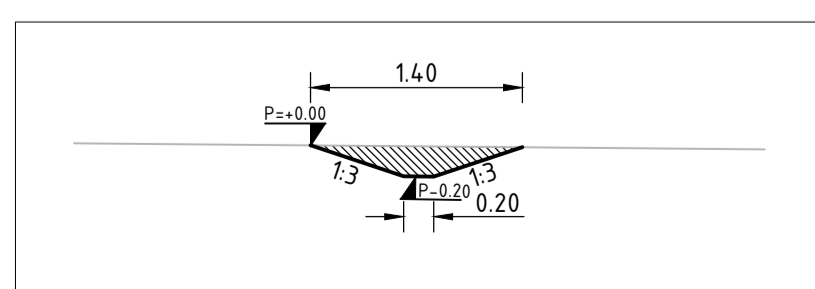

Principe nieuwe greppel

SCHAAL 1:50

DISCIPLINE	TEKENINGNR	VERSIE	DATUM
Bestaande situatie te verwijderen	301	2	22-03-2023
Nieuwe situatie overzicht	302	2	22-03-2023
Dwarsprofielen, situaties passeerplaatsen en foto's	303	2	22-03-2023

Opmerkingen:

Maten in meters tenzij anders vermeld
Hoogte maten in meters t.o.v. N.A.P.

REV.	DATUM	OMSCHRIJVING	REVISIE	GETEKEND	GECONTR.	GEZIEN
2	22-03-2023	Definitief		ML	EW	EW
1	11-01-2023	Eerste uitgave		ML	EW	EW

OPDR. GEVER: **Gemeente Wijk bij Duurstede**

PROJECT: **Passeerplaatsen Gooyerdijk**

ONDERDEEL: **Dwarsprofielen, situaties passeerplaatsen en foto's**

VERSIE: Definitief bestek

DATUM: 22-03-2023

GETEKEND: ML

GECONTROLEERD: EW

GEZIEN: EW

STATUS: **Definitief**

SCHAAL: 1:200 / 1:50

FORMAAT: A1

PROJECTNR: **INFR220561**

TEKENINGNR: **303**

BLADNR: **1/1**

iv-infra b.v.
Trapezium 322
3364 DL Sliedrecht
Nederland
T +31 88 943 3200
www.iv-infra.nl