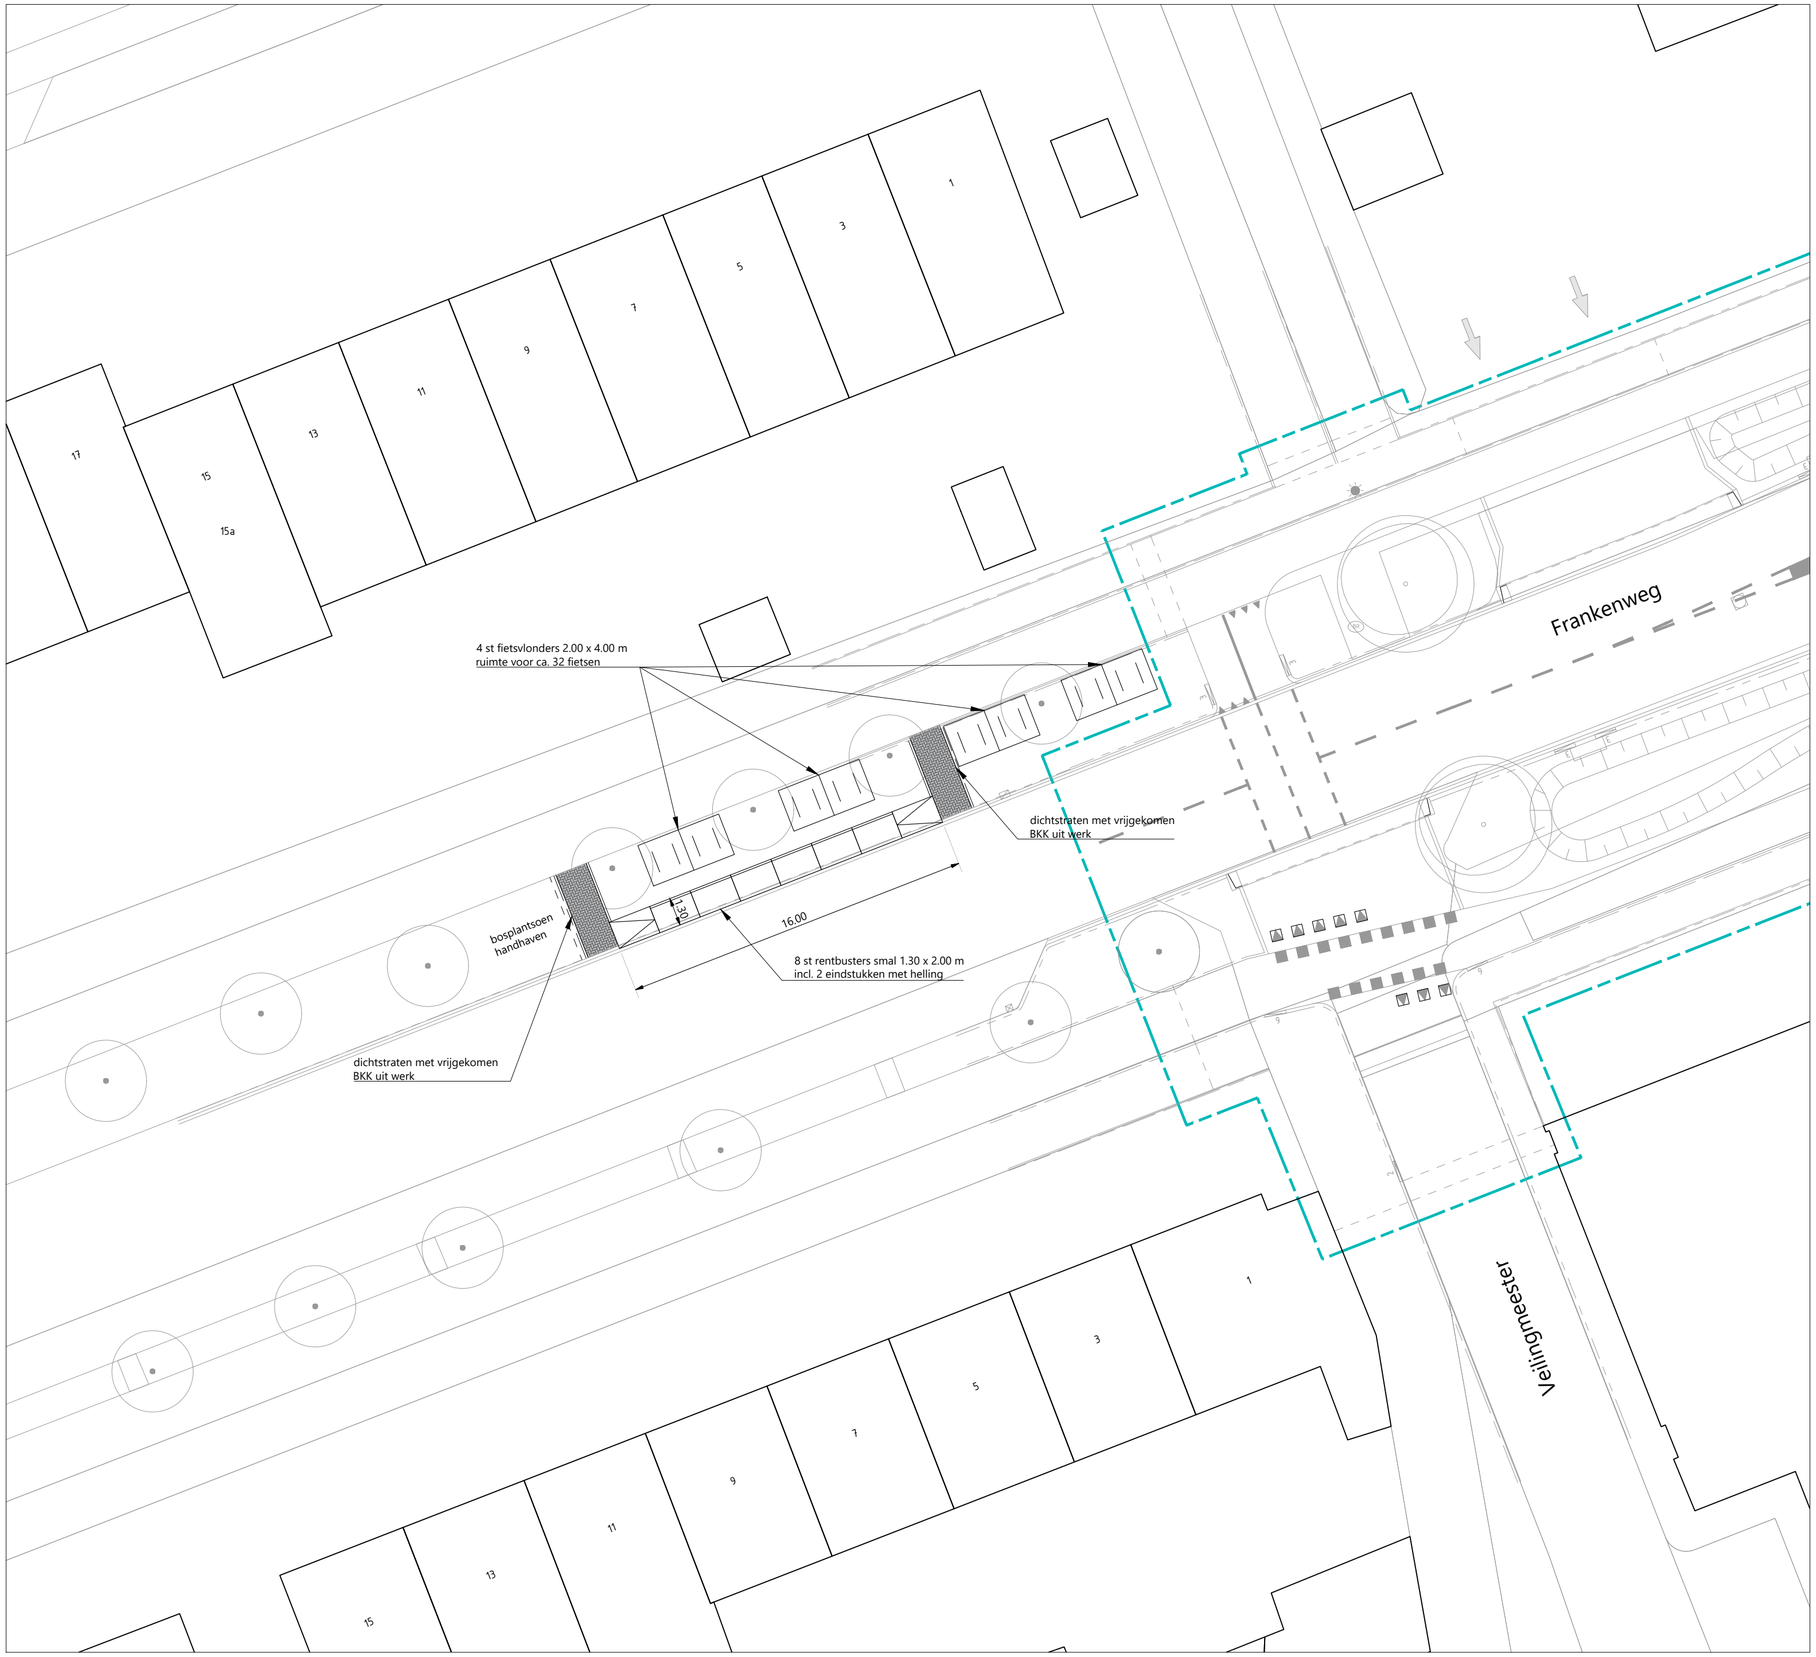

Opmerking:
* Maatvoering in meters
* Materiaalmaten in millimeters, tenzij anders aangegeven
* Hoogtematen in meters t.o.v. N.A.P.

5						
4						
3						
2						
1	MHN	23-03-2023	definitief		PBN	MBS
	DOOR	DATUM	STATUS	OMSCHRIJVING WIJZIGING	OL	RM

Definitief

OPDRACHTGEVER:
GEMEENTE WIJK BIJ DUURSTEDE

PROJECT:
HERINRICHTING ZANDWEG

ONDERDEEL:
TIJDELIJKE SITUATIE
BUSHALTE FRANKENWEG

Roelofs
Postadres
Postbus 12 7683 ZG Den Ham
Bezoekadres
Kroezenhoek 8 7683 PM Den Ham
T +31 (0)546 67 88 88
E info@roelofsgroep.nl
Tevens vestigingen in
Steenwijk Arnhem
Stadskanaal Sneek
Veenendaal Spijkenisse
Weesp

SCHAAL:	PROJECTNR:	TEKENINGNR:	FORMAAT:	BLAD:
1:200	51029223	TS01	A2	01 van 01

Meer waarde aan ruimte

V:\Ontwerp\2022\Regio 5\51029223 Wijk bij Duurstede - Ing.diensten Herinrichting Zandweg\02 Tekeningen\023 Definitief\TS01-UO-D01-51029223-MHN-BUSHALTE.dwg