



SITUATIE 1
Schaal 1:500




SITUATIE 2
Schaal 1:500

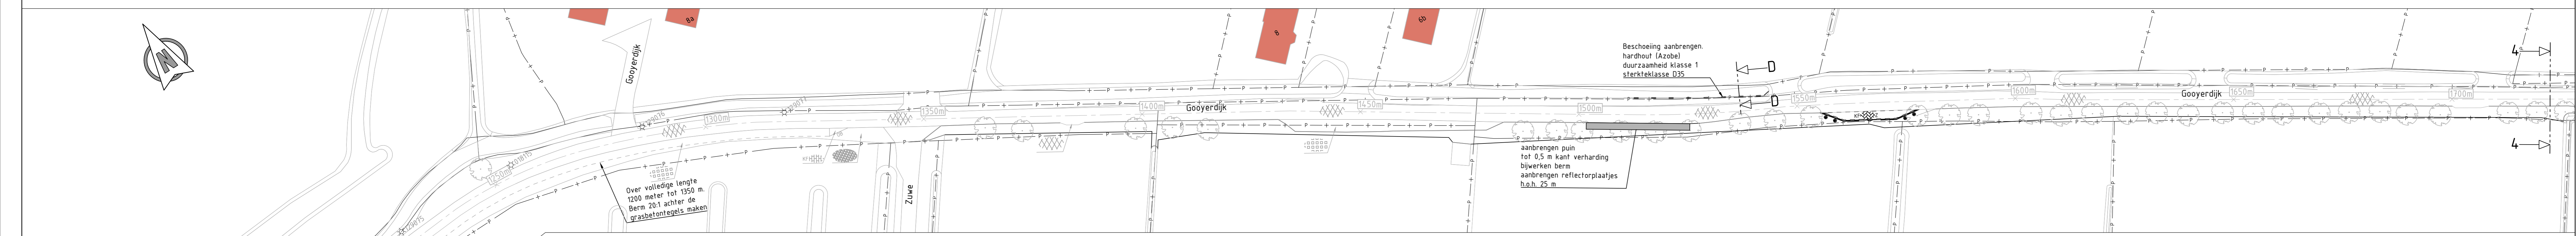

SITUATIE 3
Schaal 1:500

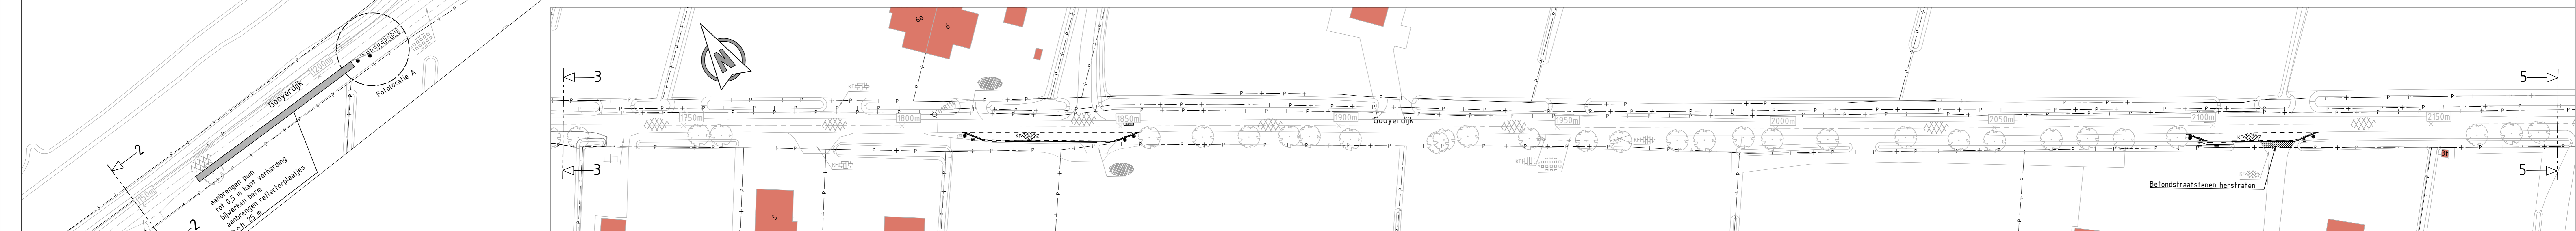

SITUATIE 4
Schaal 1:500

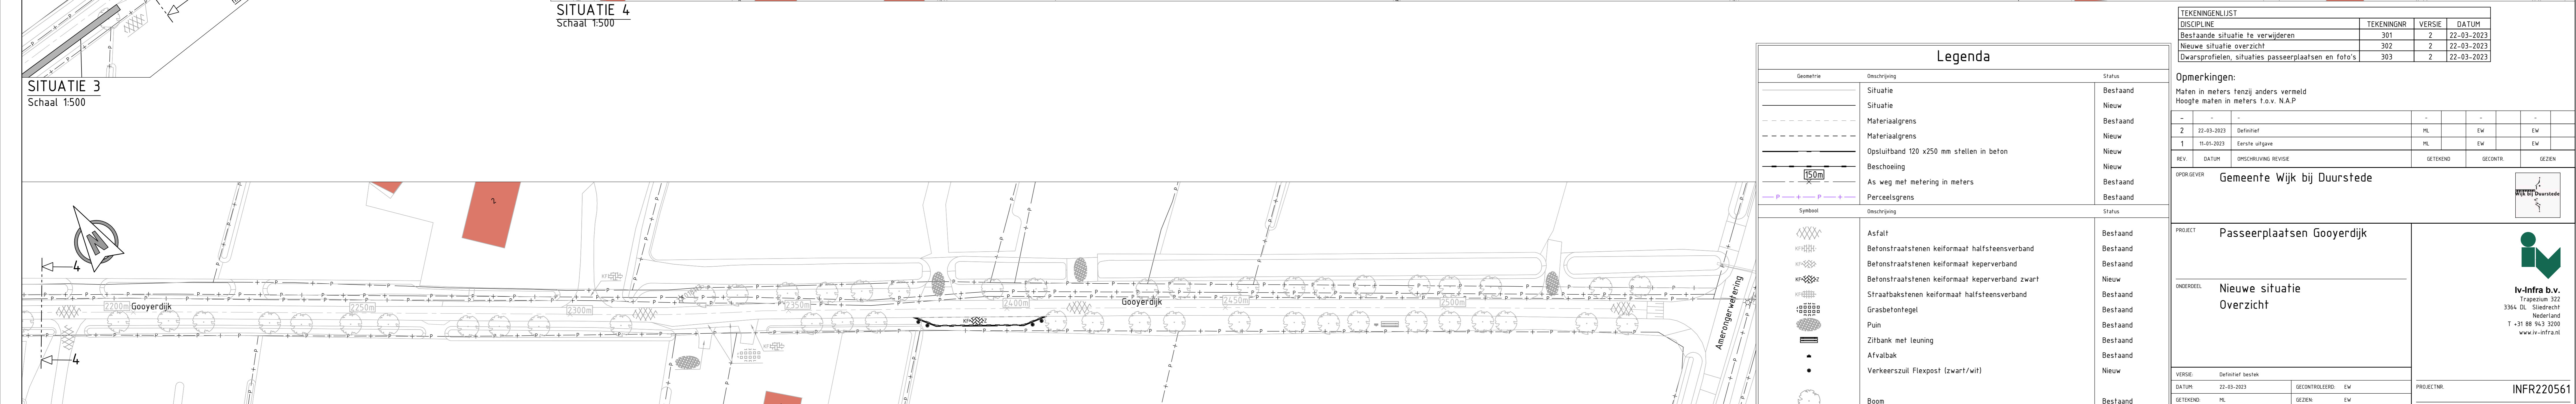

SITUATIE 5
Schaal 1:500

Legenda

Gesymbole	Omschrijving	Status
—	Situatie	Bestaand
- - -	Situatie	Nieuw
---	Materiaalgrens	Bestaand
- - -	Materiaalgrens	Nieuw
—	Opstuitband 120 x 250 mm stellen in beton	Nieuw
—	Beschoeiing	Nieuw
—	As weg met metering in meters	Bestaand
—	Perceelsgrens	Bestaand
—	Perceelsgrens	Nieuw
—	Symbol	Status
▨	Asfalt	Bestaand
▨	Betonsraafstenen keifmaat halfsteensverband	Bestaand
▨	Betonsraafstenen keifmaat keperverband	Bestaand
▨	Betonsraafstenen keifmaat keperverband zwart	Nieuw
▨	Straatsbaken keifmaat halfsteensverband	Bestaand
▨	Grasbetontegel	Bestaand
▨	Puin	Bestaand
▨	Zifbank met leuning	Bestaand
▨	Atvalbak	Bestaand
▨	Verkeerszuil Flexpost (zwart/wit)	Nieuw
●	Boom	Bestaand
☆129086	Lichtnaaf met nummer	Bestaand

TEKENINGENLIJST			
DISCIPLINE	TEKENINGNR	VERSIE	DATUM
Bestaande situatie te verwijderen	301	2	22-03-2023
Nieuwe situatie overzicht	302	2	22-03-2023
Dwarsprofielen, situaties passeerplaatsen en foto's	303	2	22-03-2023

Opmerkingen:
Maten in meters tenzij anders vermeld
Hoogte maten in meters t.o.v. N.A.P.

REV.	DATUM	OBSCHRIJVING REVIE	GEKENND	GEKORTE	GEZD
2	22-03-2023	Definitief	ML	EW	EW
1	11-01-2023	Eerste uitgave	ML	EW	EW

OPDRAGGEVER: **Gemeente Wijk bij Duurstede**

PROJECT: **Passeerplaatsen Gooyerdijk**

ONDERDEEL: **Nieuwe situatie Overzicht**

VERSIE	GEKEND	GECONTROLEERD	EW	PROJEKTNR
2	22-03-2023	ML	EW	INFR220561

STATUS: **Definitief** SCHAALEN: **1:500** BLADNR: **302**

FORMAAT: **A0** 1/1

