
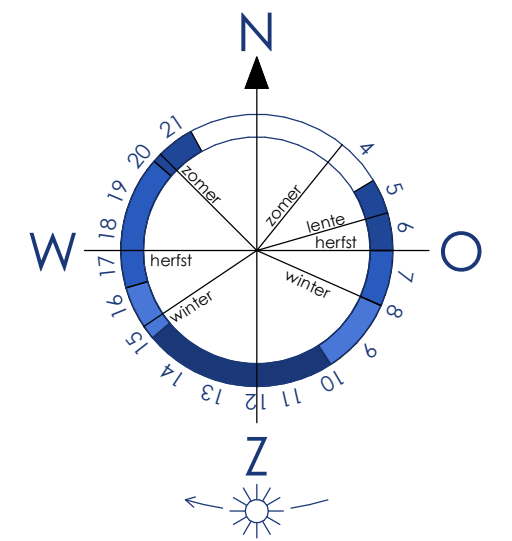


INRICHTINGSPLAN TRECHTWEG 1, COTHEN

J. VERNOOY TUIN- EN BESTRATINGSMATERIALEN

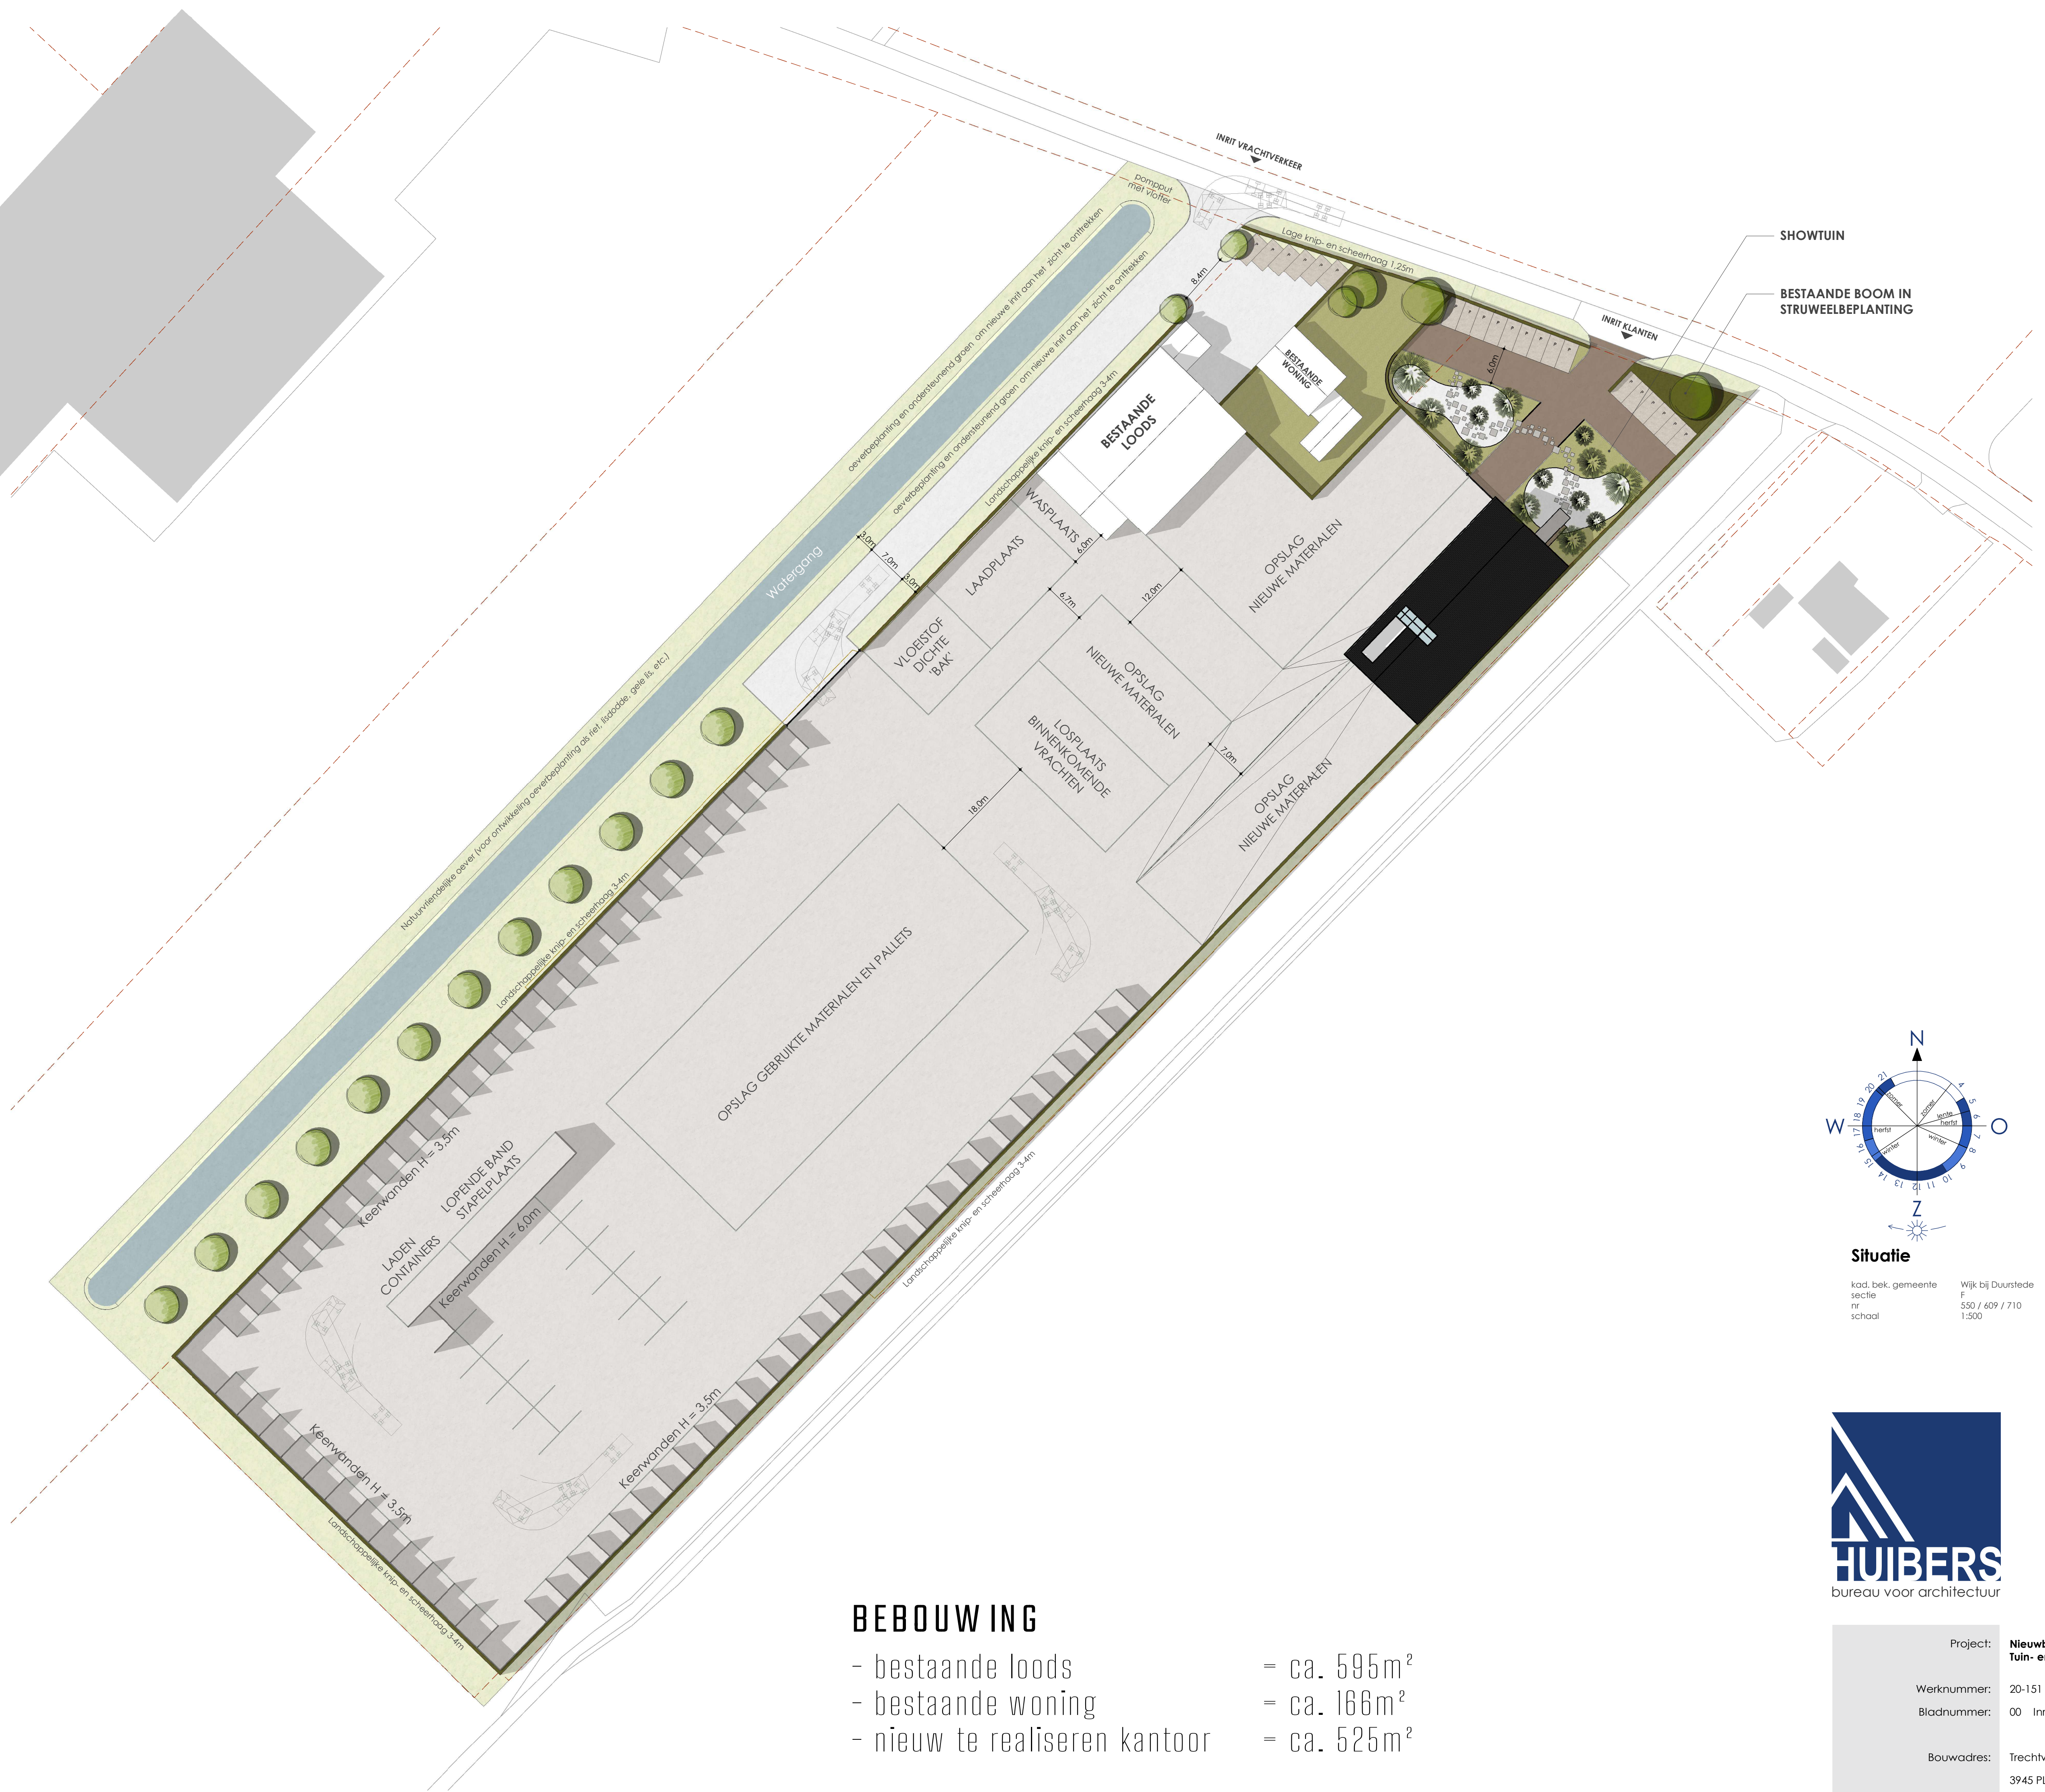

Situatie

kad. bek. gemeente Wijk bij Duurstede
sectie F 550 / 609 / 710
schaal 1:500



BEBOUWING

- bestaande loods = ca. 595m²
- bestaande woning = ca. 166m²
- nieuw te realiseren kantoor = ca. 525m²

Totale bebouwing na realisatie = ca. 1.286m²



Project:	Nieuwbouw kantoor J. Vernooy Tuin- en Bestratingmateriaalen
Werknummer:	20-151
Bladnummer:	00 Inrichtingsplan
Bouwadres:	Trechtweg 1 3945 PL Cothen
Fase:	Ontwerp
Projectleider:	J. Durlinger
Getekend:	J. Durlinger
Datum:	03-05-2024
Schaal:	1:500
Alfmeting:	A0-
Wijziging:	1: 2024-10-11 - JD 2: 2024-11-15 - JD 3: 2025-04-02 - JD

HUIBERS bureau voor architectuur
Bongraafseweg 4b
6669 MH Dodewaard

0488 - 443886
info@bureauhuibers.nl
www.bureauhuibers.nl